
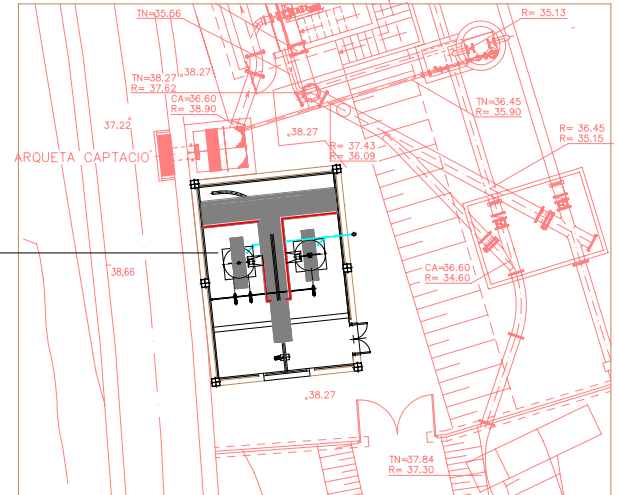


- LLEGENDA**
1. OBRA D'ARRIBADA
 2. BY-PASS
 3. OZONITZACIÓ
 4. CAMBRA DE MESCLA
 5. CAMBRA DE FLOCULACIÓ
 6. REPARTIMENT
 7. TORRE DE PRESSIÓ
 8. DECANTADOR
 9. CANAL ALIMENTACIÓ FILTRES
 10. BOMBAMENT DESGÜASOS I PURGUES DE FANGS
 11. FILTRES
 12. GALERIA SERVEIS FILTRES
 13. DIPÒSIT D'AIGUA FILTRADA
 14. RAIG UVA
 15. FONT DE PRESENTACIÓ
 16. EDIFICI DE CONTROL, SERVEIS I EXPLOTACIÓ
 17. DIPÒSIT RECUPERACIÓ AIGUA DE RENTAT FILTRES
 18. ESPESSIDOR DE FANGS
 19. OZÓ
 20. POLIELECTROLIT
 21. CLOR-GAS
 22. PAX (EXISTENT)
 23. GRUP ELECTRÒGEN
 24. TORRE DE NEUTRALITZACIÓ
 25. DOSSIFICACIÓ PAX
 26. CAMBRA DE PERMANGANAT

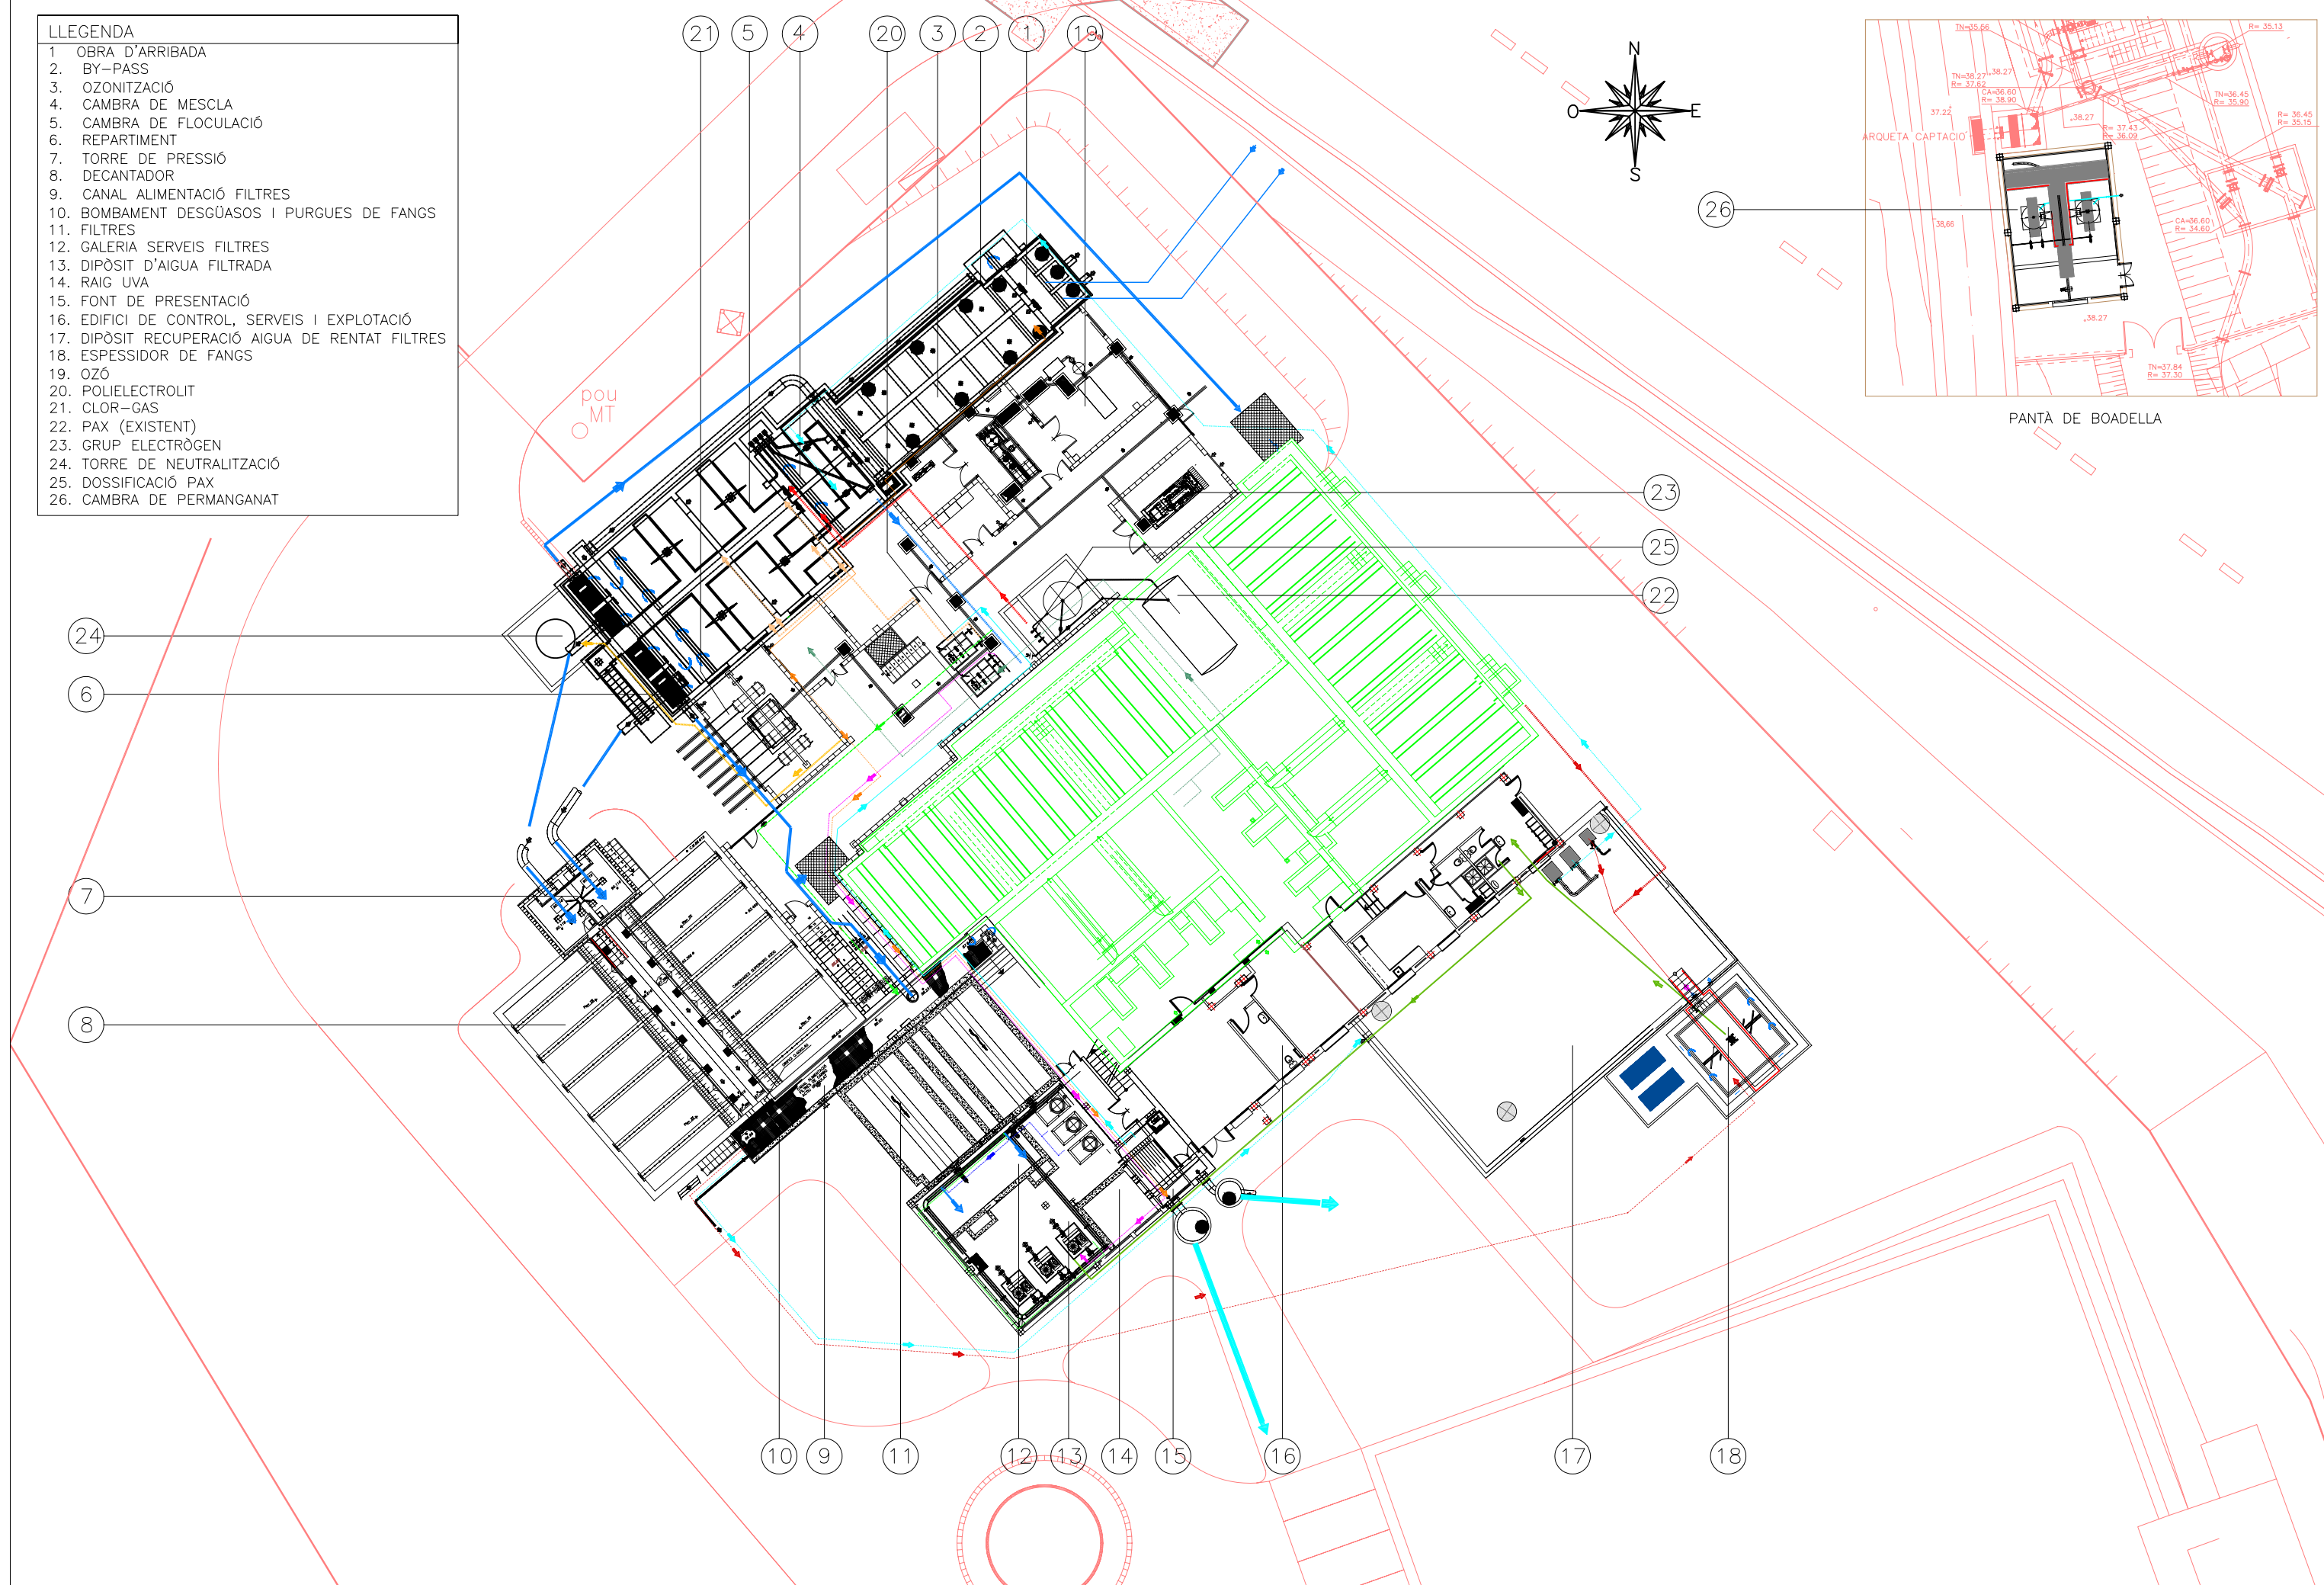

PANTÀ DE BOADELLA